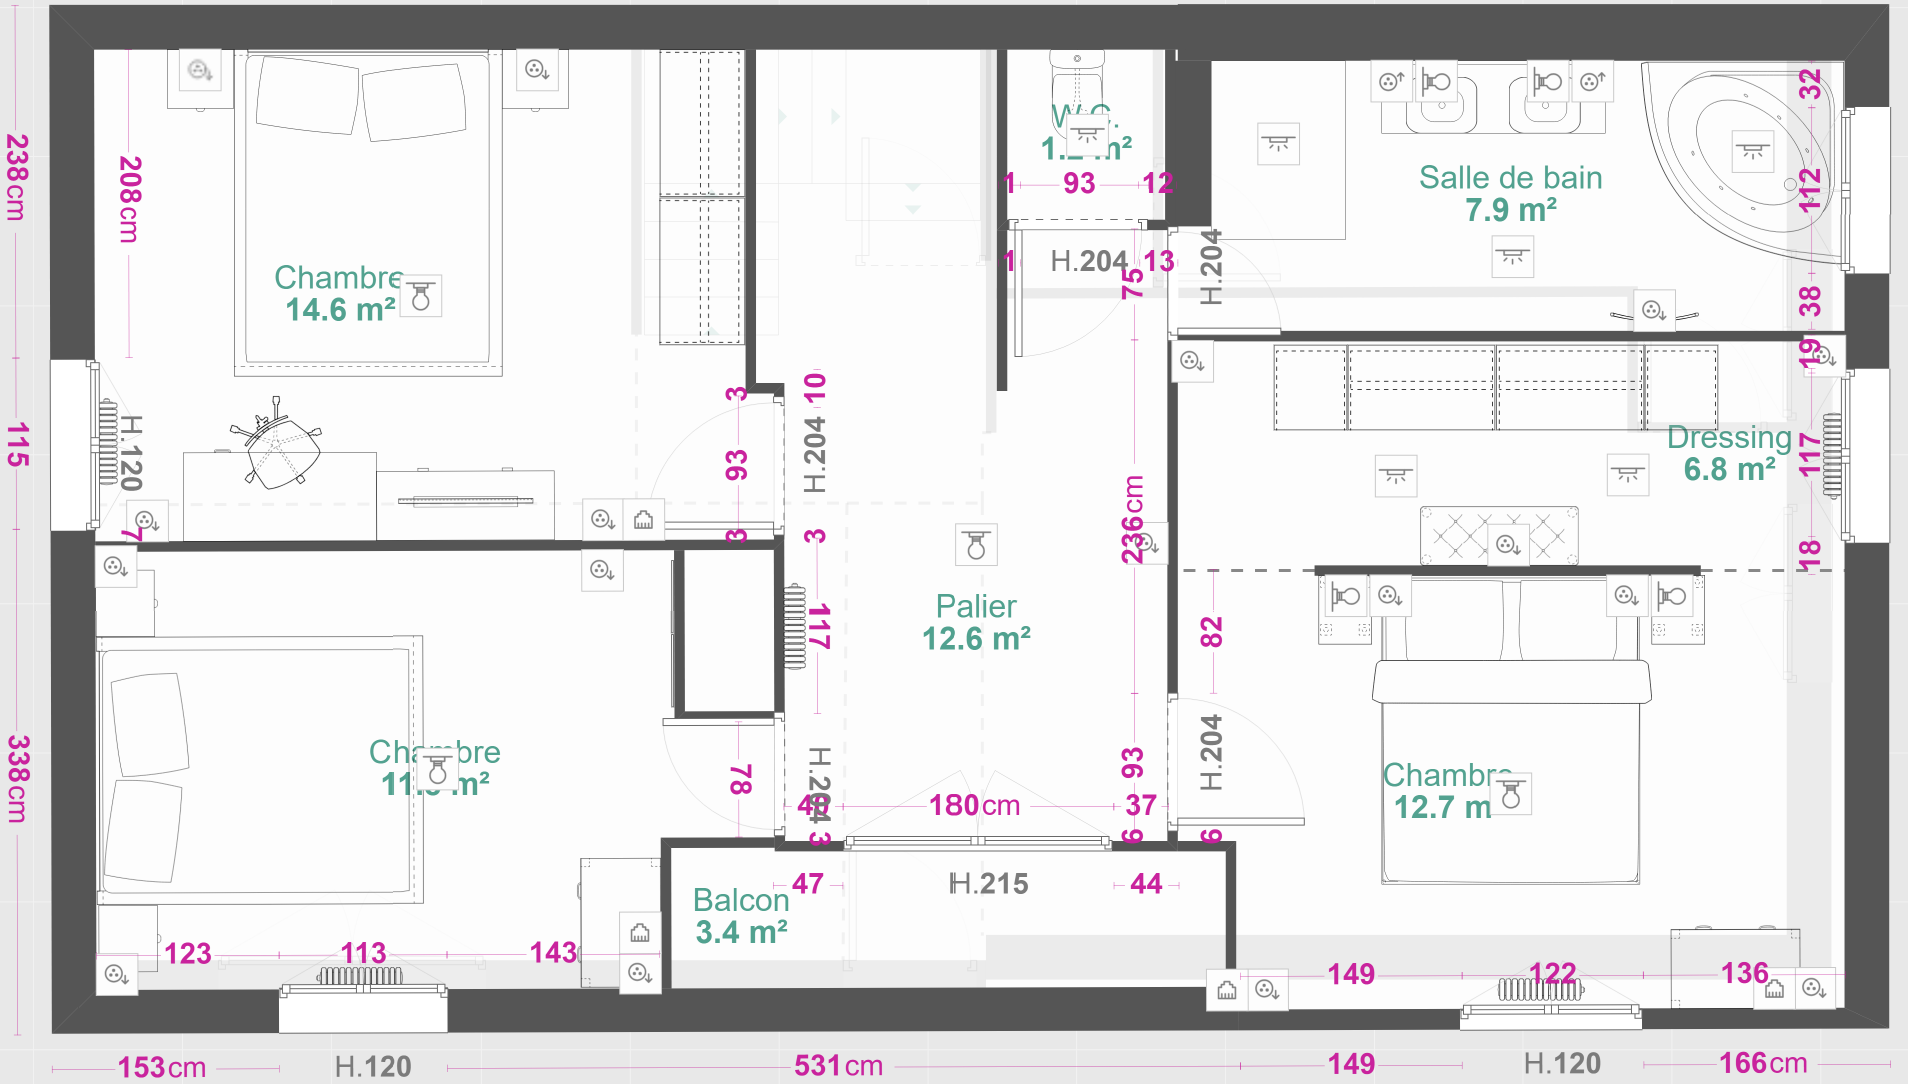

Plans de projets soumis à une validation technique préalable

Kozi Kaza

ETAGE - APRES PLACO

Aménagement intérieur + TAILLE OUVERTURE

N°1 25/09/2024 1/51

N